

Утверждена

(наименование документа об утверждении, включая

наименования органов государственной власти или

органов местного самоуправления, принявших
решение об утверждении схемы или подписавших
соглашение о перераспределении земельных участков)

от

№

**Описание границ публичного сервитута, содержащего координаты
характерных точек границ публичного сервитута: Псковская область,
Локнянский р-н, п.Локня, ул.Старобазарная, д.8**


Условный номер земельного участка 60:08:0000000:16/чзy1

(указывается в случае, если предусматривается образование двух и более земельных участков)

Площадь земельного участка 823 м²

(указывается проектная площадь образуемого земельного участка, вычисленная с использованием технологических и программных средств, в том числе размещенных на официальном сайте федерального органа исполнительной власти, уполномоченного Правительством Российской Федерации на осуществление государственного кадастрового учета, государственной регистрации прав, ведение Единого государственного реестра недвижимости и предоставление сведений, содержащихся в Едином государственном реестре недвижимости, в информационно-телекоммуникационной сети "Интернет" (далее - официальный сайт), с округлением до 1 квадратного метра. Указанное значение площади земельного участка может быть уточнено при проведении кадастровых работ не более чем на десять процентов)

Обозначение характерных точек границ	Координаты, м	
	(указываются в случае подготовки схемы расположения земельного участка с использованием технологических и программных средств, в том числе размещенных на официальном сайте. Значения координат, полученные с использованием указанных технологических и программных средств, указываются с округлением до 0,01 метра)	
1	X	Y
н1	2	3
н1	389632,01	2201532,74
н2	389652,79	2201612,09
н3	389642,71	2201613,13
н4	389621,84	2201533,39
н1	389632,01	2201532,74

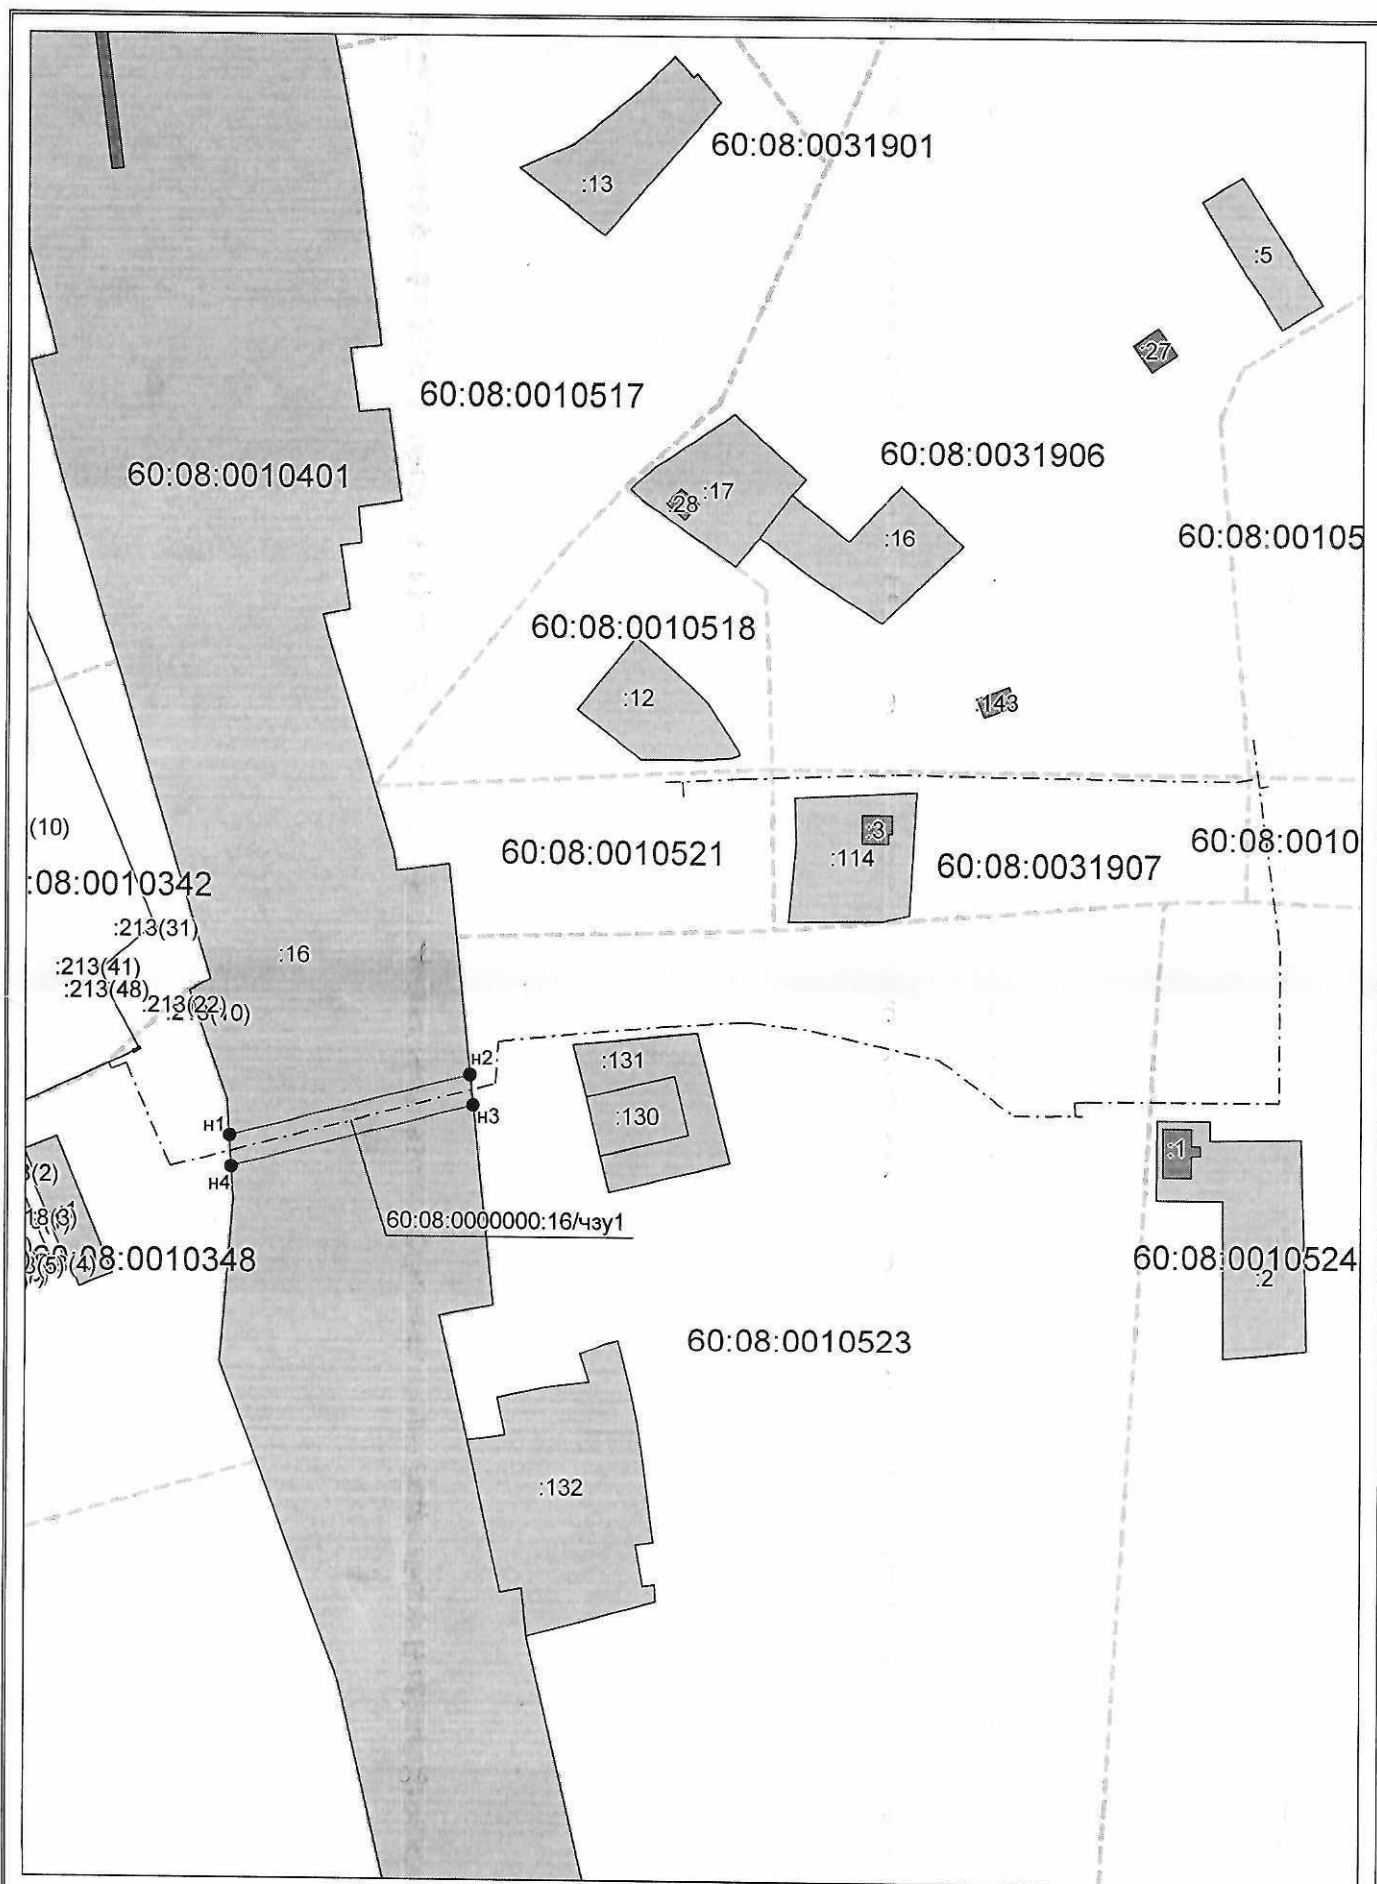

Система координат: МСК-60

Масштаб 1:2500

Условные обозначения приведены на отдельной странице в конце раздела.

Условные обозначения:

-----	Ось объекта газоснабжения
● n1	Обозначение точки земельного участка
-----	Вновь образованная часть границы, сведения о которой достаточны для определения ее местоположения
60:08:0000000:16/чзу1	Обозначение образуемой части земельного участка
-----	Существующая часть границы, имеющиеся в ЕГРН сведения о которой достаточны для определения ее местоположения
-----	Граница кадастрового квартала
60:08:0010401	Обозначение кадастрового квартала